




PLANIMETRIA CATASTALE Scala 1:2.000



AEROFOTOGRAMMETRIA Scala 1:5.000

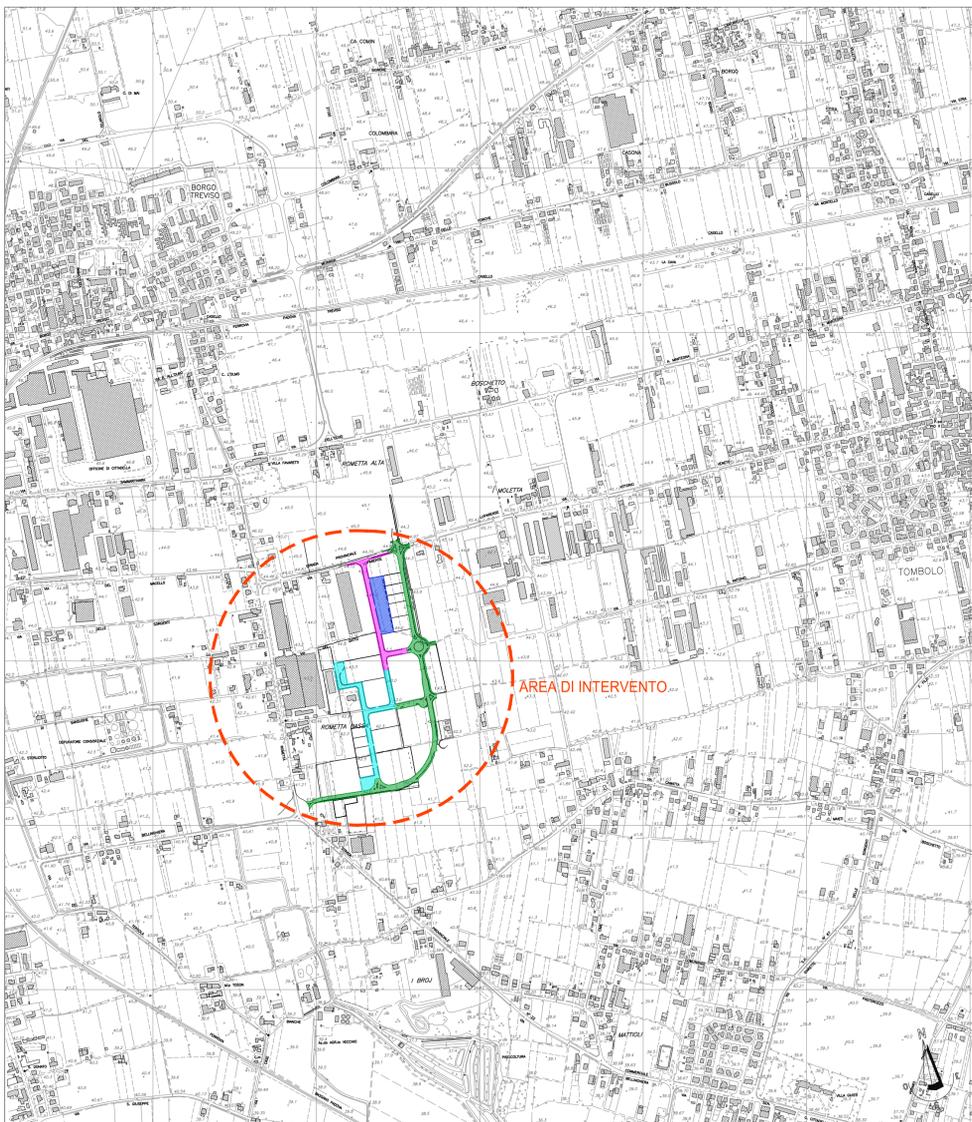

AEROFOTOGRAMMETRIA Scala 1:10.000

- Opere di urbanizzazione - 2° stralcio
- Opere di urbanizzazione - 3° stralcio - Lotto A _ stralcio 1°
- Opere di urbanizzazione - 3° stralcio - Lotto A _ stralcio 2°
- Opere di urbanizzazione - 3° stralcio - Lotto B

ZITAC S.P.A. in liquidazione via Indipendenza 41 - 35013 Cittadella (PD)

PROVINCIA DI PADOVA

PIANO INSEDIAMENTI PRODUTTIVI "ROMETTA"
 REALIZZAZIONE OPERE DI URBANIZZAZIONE - 3° STRALCIO
 OPERE DI COMPLETAMENTO - LOTTO A - 1° STRALCIO

1.1 INQUADRAMENTO TERRITORIALE

S1405

ELABORATO	SCALA	FILE	DATA
S140501ESE01R01.dwg	1:2000		02/08/19
VERIFICATO	CONTROLLATO		
GF	GF		
sede operativa: via Roma, 1052 - 35015 Galliera Veneta (PD) sede legale: via Campagna, 105/A - 35015 Galliera Veneta (PD) email: info@zitagov.it partita iva 03802560288			

COMMESSA

PROGETTO ESECUTIVO

OGGETTO

1/1

COMMISSA

CLUSTER