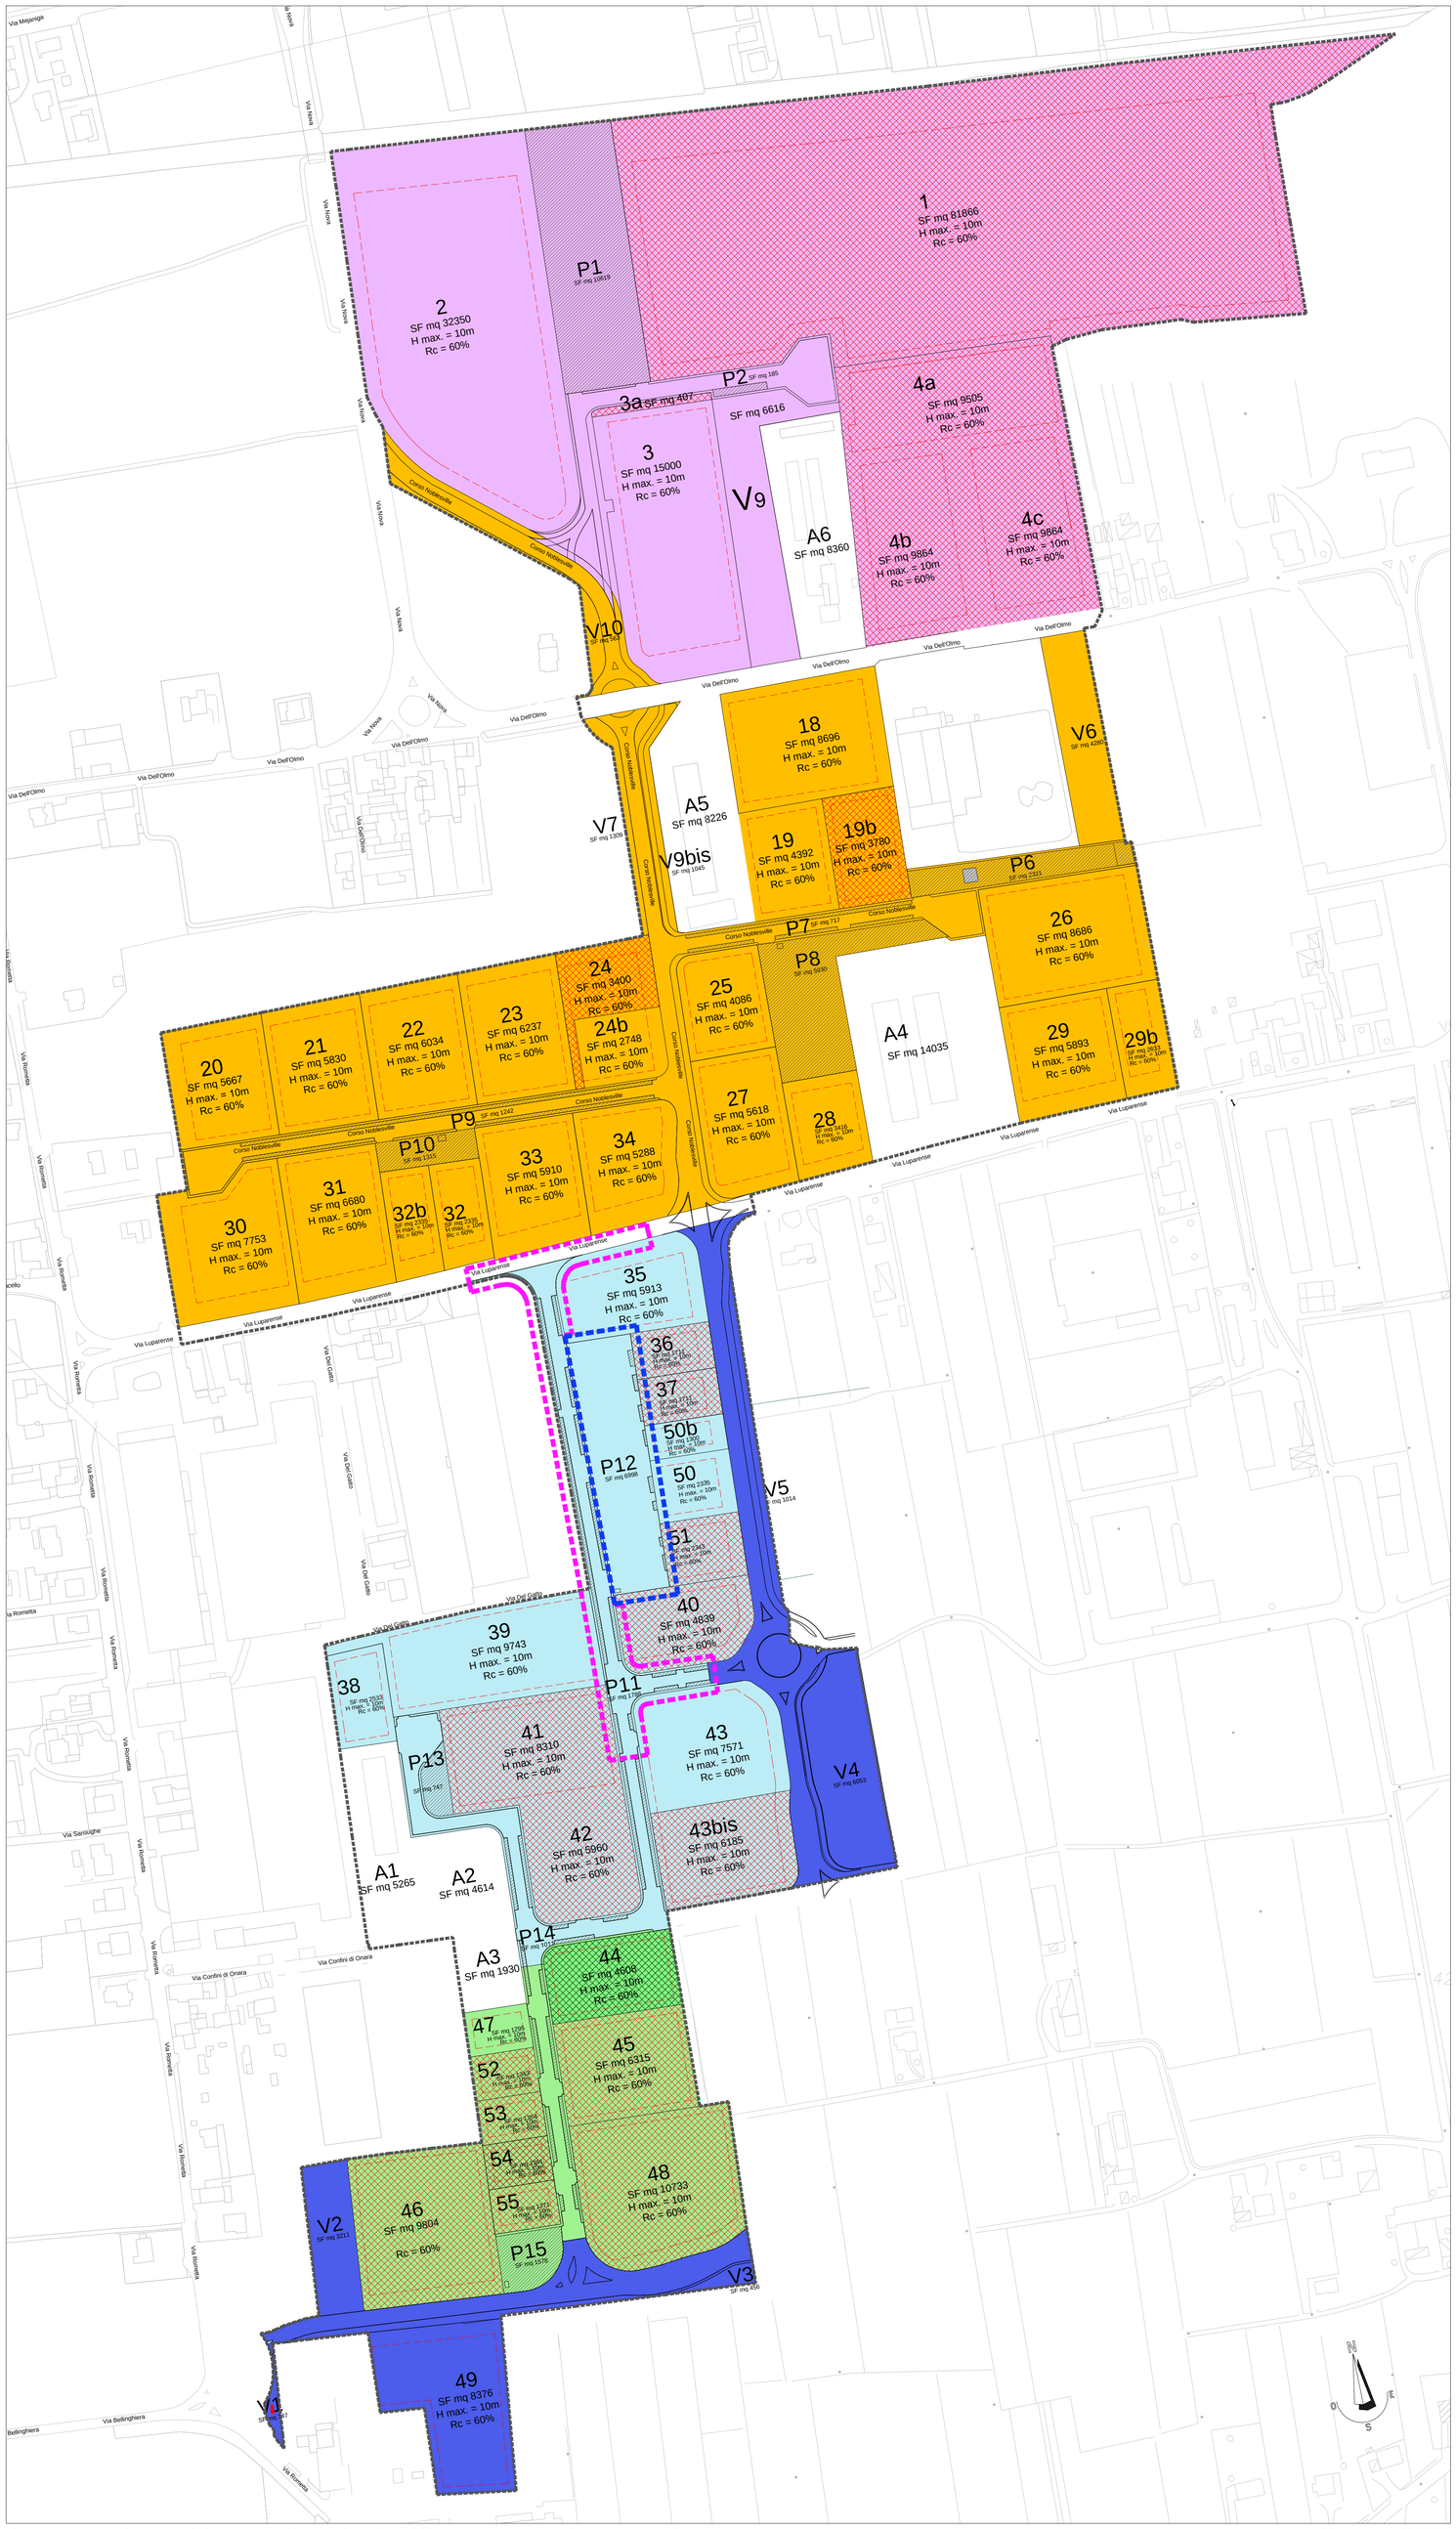

LEGENDA

- STRALCIO 1
- STRALCIO 2
- STRALCIO 3 Lotto A
- STRALCIO 3 Lotto B
- STRALCIO 4
- LOTTI DA VENDERE
- AMBITO DI INTERVENTO P.I.P "ROMETTA VARIANTE NR.11
- OPERE DI URBANIZZAZIONE STRALCIO 3 Lotto A _ stralcio 1
- OPERE DI URBANIZZAZIONE STRALCIO 3 Lotto A _ stralcio 2

PLANIMETRIA URBANISTICA - P.I.P. "ROMETTA" VARIANTE NR.1 1

Scala 1:2000

ZITAC S.P.A. in liquidazione via Indipendenza 41 - 35013 Cittadella (PD)

PROVINCIA DI PADOVA

PIANO INSEDIAMENTI PRODUTTIVI "ROMETTA"
REALIZZAZIONE OPERE DI URBANIZZAZIONE - 3° STRALCIO
OPERE DI COMPLETAMENTO - LOTTO A - 1° STRALCIO

PROGETTO ESECUTIVO

1.5 ELABORATO — PLANIMETRIA URBANISTICA - P.I.P. "ROMETTA" VARIANTE NR.11 — OGGETTO

S1405 COMMESSA — S140501ESEGR0.dwg FILE — 02/08/19 DATA — 1 : 1000 SCALA — gc ELABORATO — gc VERIFICATO — dg CONTROLLATO

GLOVI STUDIO ASSOCIATO
GIANNI PIOVAN - STEFANO & LAURENZO GLOVI
sede operativa: via Roma, 105/2 - 35015 Galliera Veneta (PD)
sede legale: via Dante, 1/A - 35013 Cittadella (PD) - Galliera Veneta (PD)
voce: 390499471819 - fax: 390499479331
email: info@studioglovi.it partita iva 03802560288