




SEZIONE TIPO B-B  
SCALA 1:50

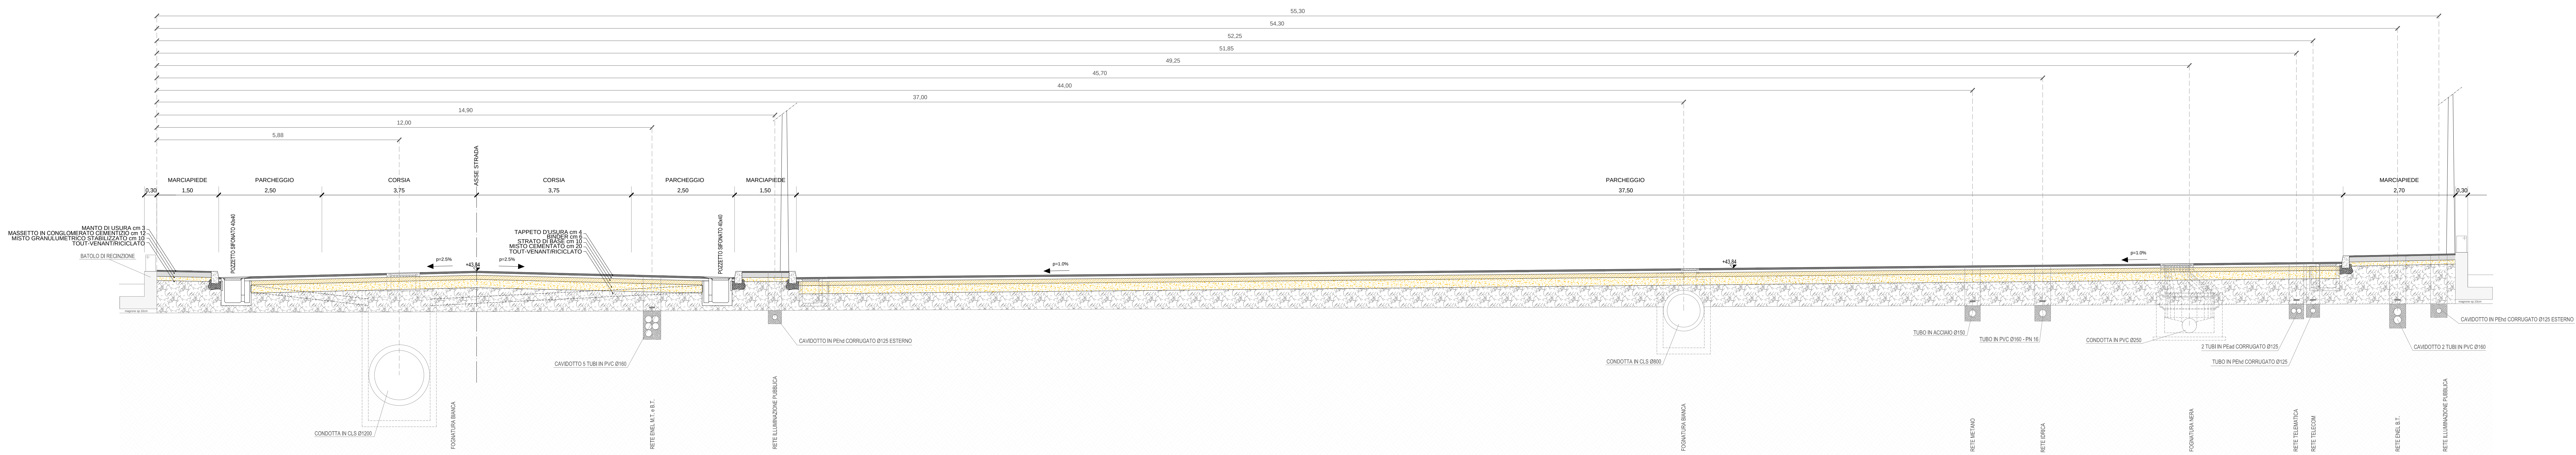

SEZIONE TIPO A-A  
SCALA 1:50

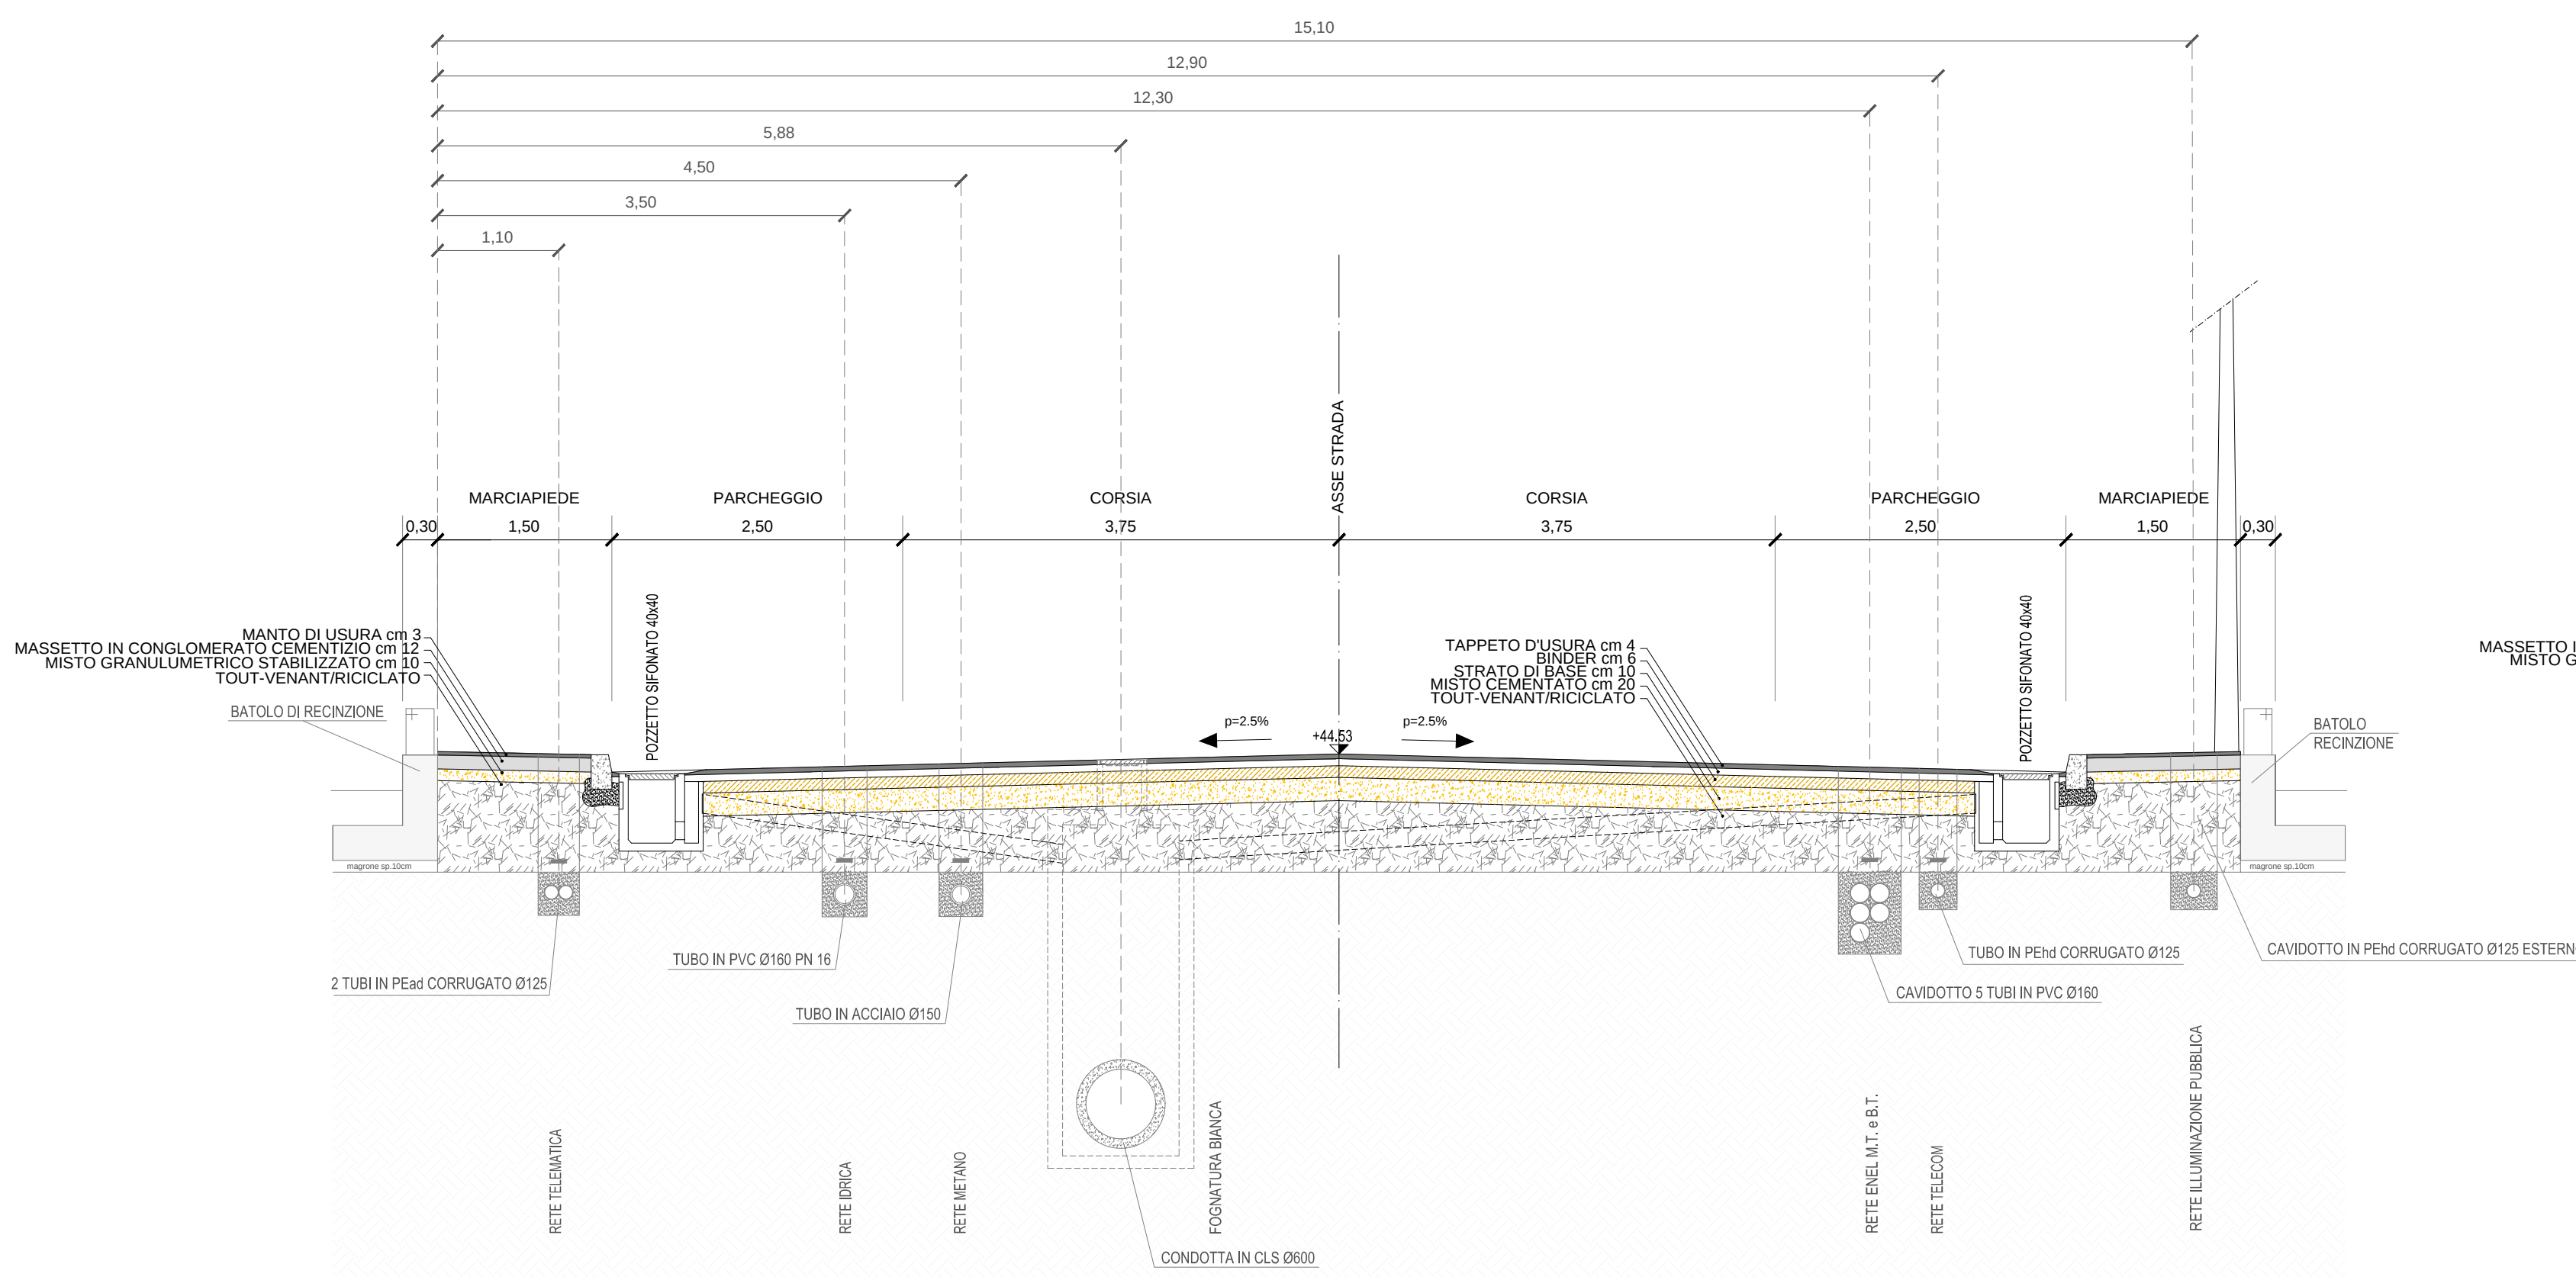

SEZIONE TIPO C-C  
SCALA 1:50

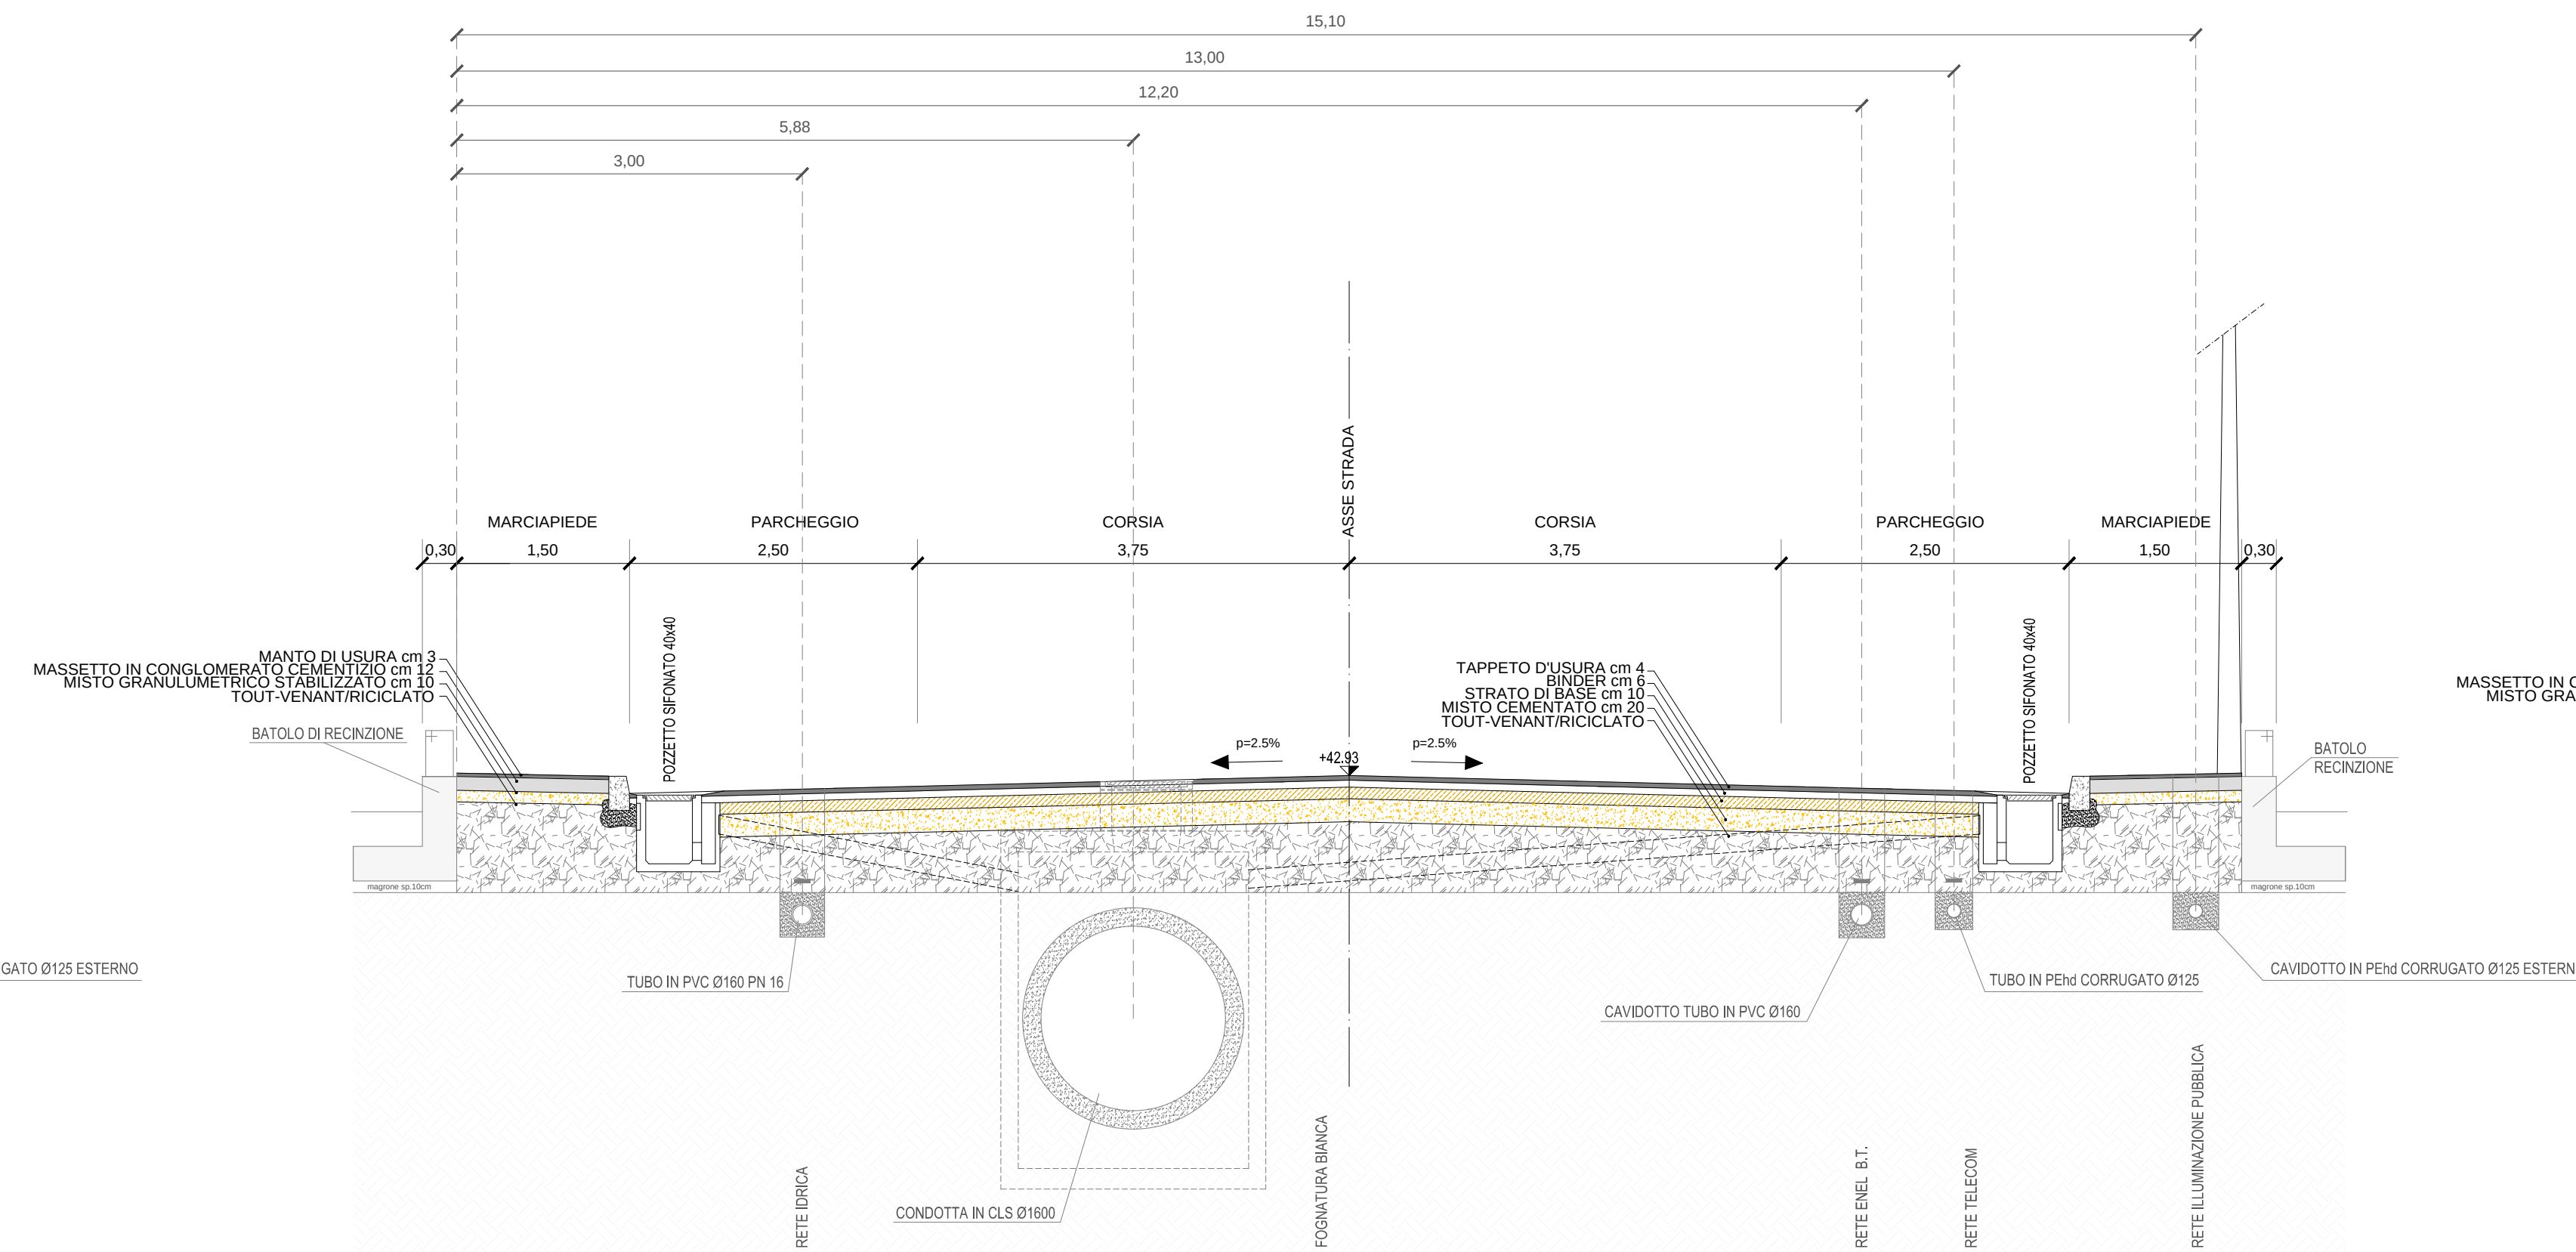

SEZIONE TIPO D-D  
SCALA 1:50

